

Dodatek č. 2

Kanalizačního řádu stokové sítě pro veřejnou podporu obce Borek

Provozovatel kanalizace pro veřejnou potřebu:

Obec Borek, Borek č. p. 61, 277 14 Borek
IČ: 00236713, Email: info@obuborek.cz
Tel.: 326 911 945, 724 181 079

leden 2025

Titulní list

Název obce a příslušné stokové sítě: **Obec Borek**

Identifikační číslo majetkové evidence stokové sítě (podle vyhlášky č. 428/2001 Sb.)

Stoková síť:

IČME	Vlastník
2103-607517-00236713-3/1	Obec Borek

Identifikační číslo majetkové evidence čistírny odpadních vod (podle vyhl. 428/2001 Sb.)

Čistírna odpadních vod:

IČME	Vlastník
2103-607517-00236713-4/1	Obec Borek

Působnost tohoto Kanalizačního řádu se vztahuje na vypouštění odpadních vod do stokové sítě obce Borek, zakončené čistírnou odpadních vod v obci Borek.

Vlastník kanalizace	:	Obec Borek
Identifikační číslo	:	00236713
Sídlo	:	Borek č. p. 61, 277 14 Borek
Provozovatel kanalizace	:	Obec Borek
Provozovatel ČOV	:	STAVOKOMPLET, spol. s r. o.
Identifikační číslo	:	47052945
Sídlo	:	Královická 251, 250 01 Zápy
Zpracovatel provozního řádu	:	Vratislav Ryk
Datum zpracování	:	27. ledna 2025


Záznamy o platnosti Dodatku č. 2 Kanalizačního řádu:

Dodatek č. 2 Kanalizačního řádu stokové sítě v obci Borek byl schválen podle § 14 zákona č. 274/2001 Sb., rozhodnutím místně příslušného vodoprávního úřadu.

Č. j. ze dne

Za provozovatele:

Vratislav Ryk
starosta obce

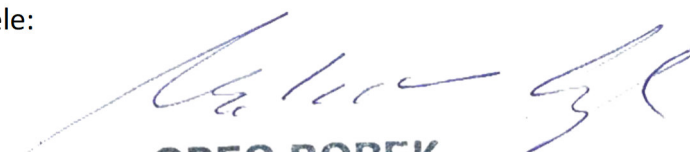

OBEC BOREK
Borek 61
277 14 Praha-východ
IČO: 002 36 713
②

Předmětem **Dodatku č. 2** Kanalizačního řádu stokové sítě pro veřejnou potřebu obce Borek je dostavba kanalizační sítě v níže uvedeném rozsahu.


Nově vybudovaná tlaková kanalizace včetně tří přípojek pro rodinné domy je napojena na již vybudovaný hlavní řad kanalizace – stoku B, který odvádí odpadní vody do čistírny odpadních vod v obci Borek. Součástí nové kanalizace je i proplachovací souprava.

Splašková kanalizace

	potrubí		
	materiál	prům. (mm)	délka (m)
Stoka B	PE	DN 50	73,16 m

Dílo bylo provedeno v souladu s vydaným stavebním povolením vydaným Městským úřadem Brandýs nad Labem-Stará Boleslav, č. j. MÚBNLSB-OSÚÚPPP-121499/2024-TRMKA, ze dne 9. 10. 2024.

Příloha: Základní situační údaje o kanalizaci

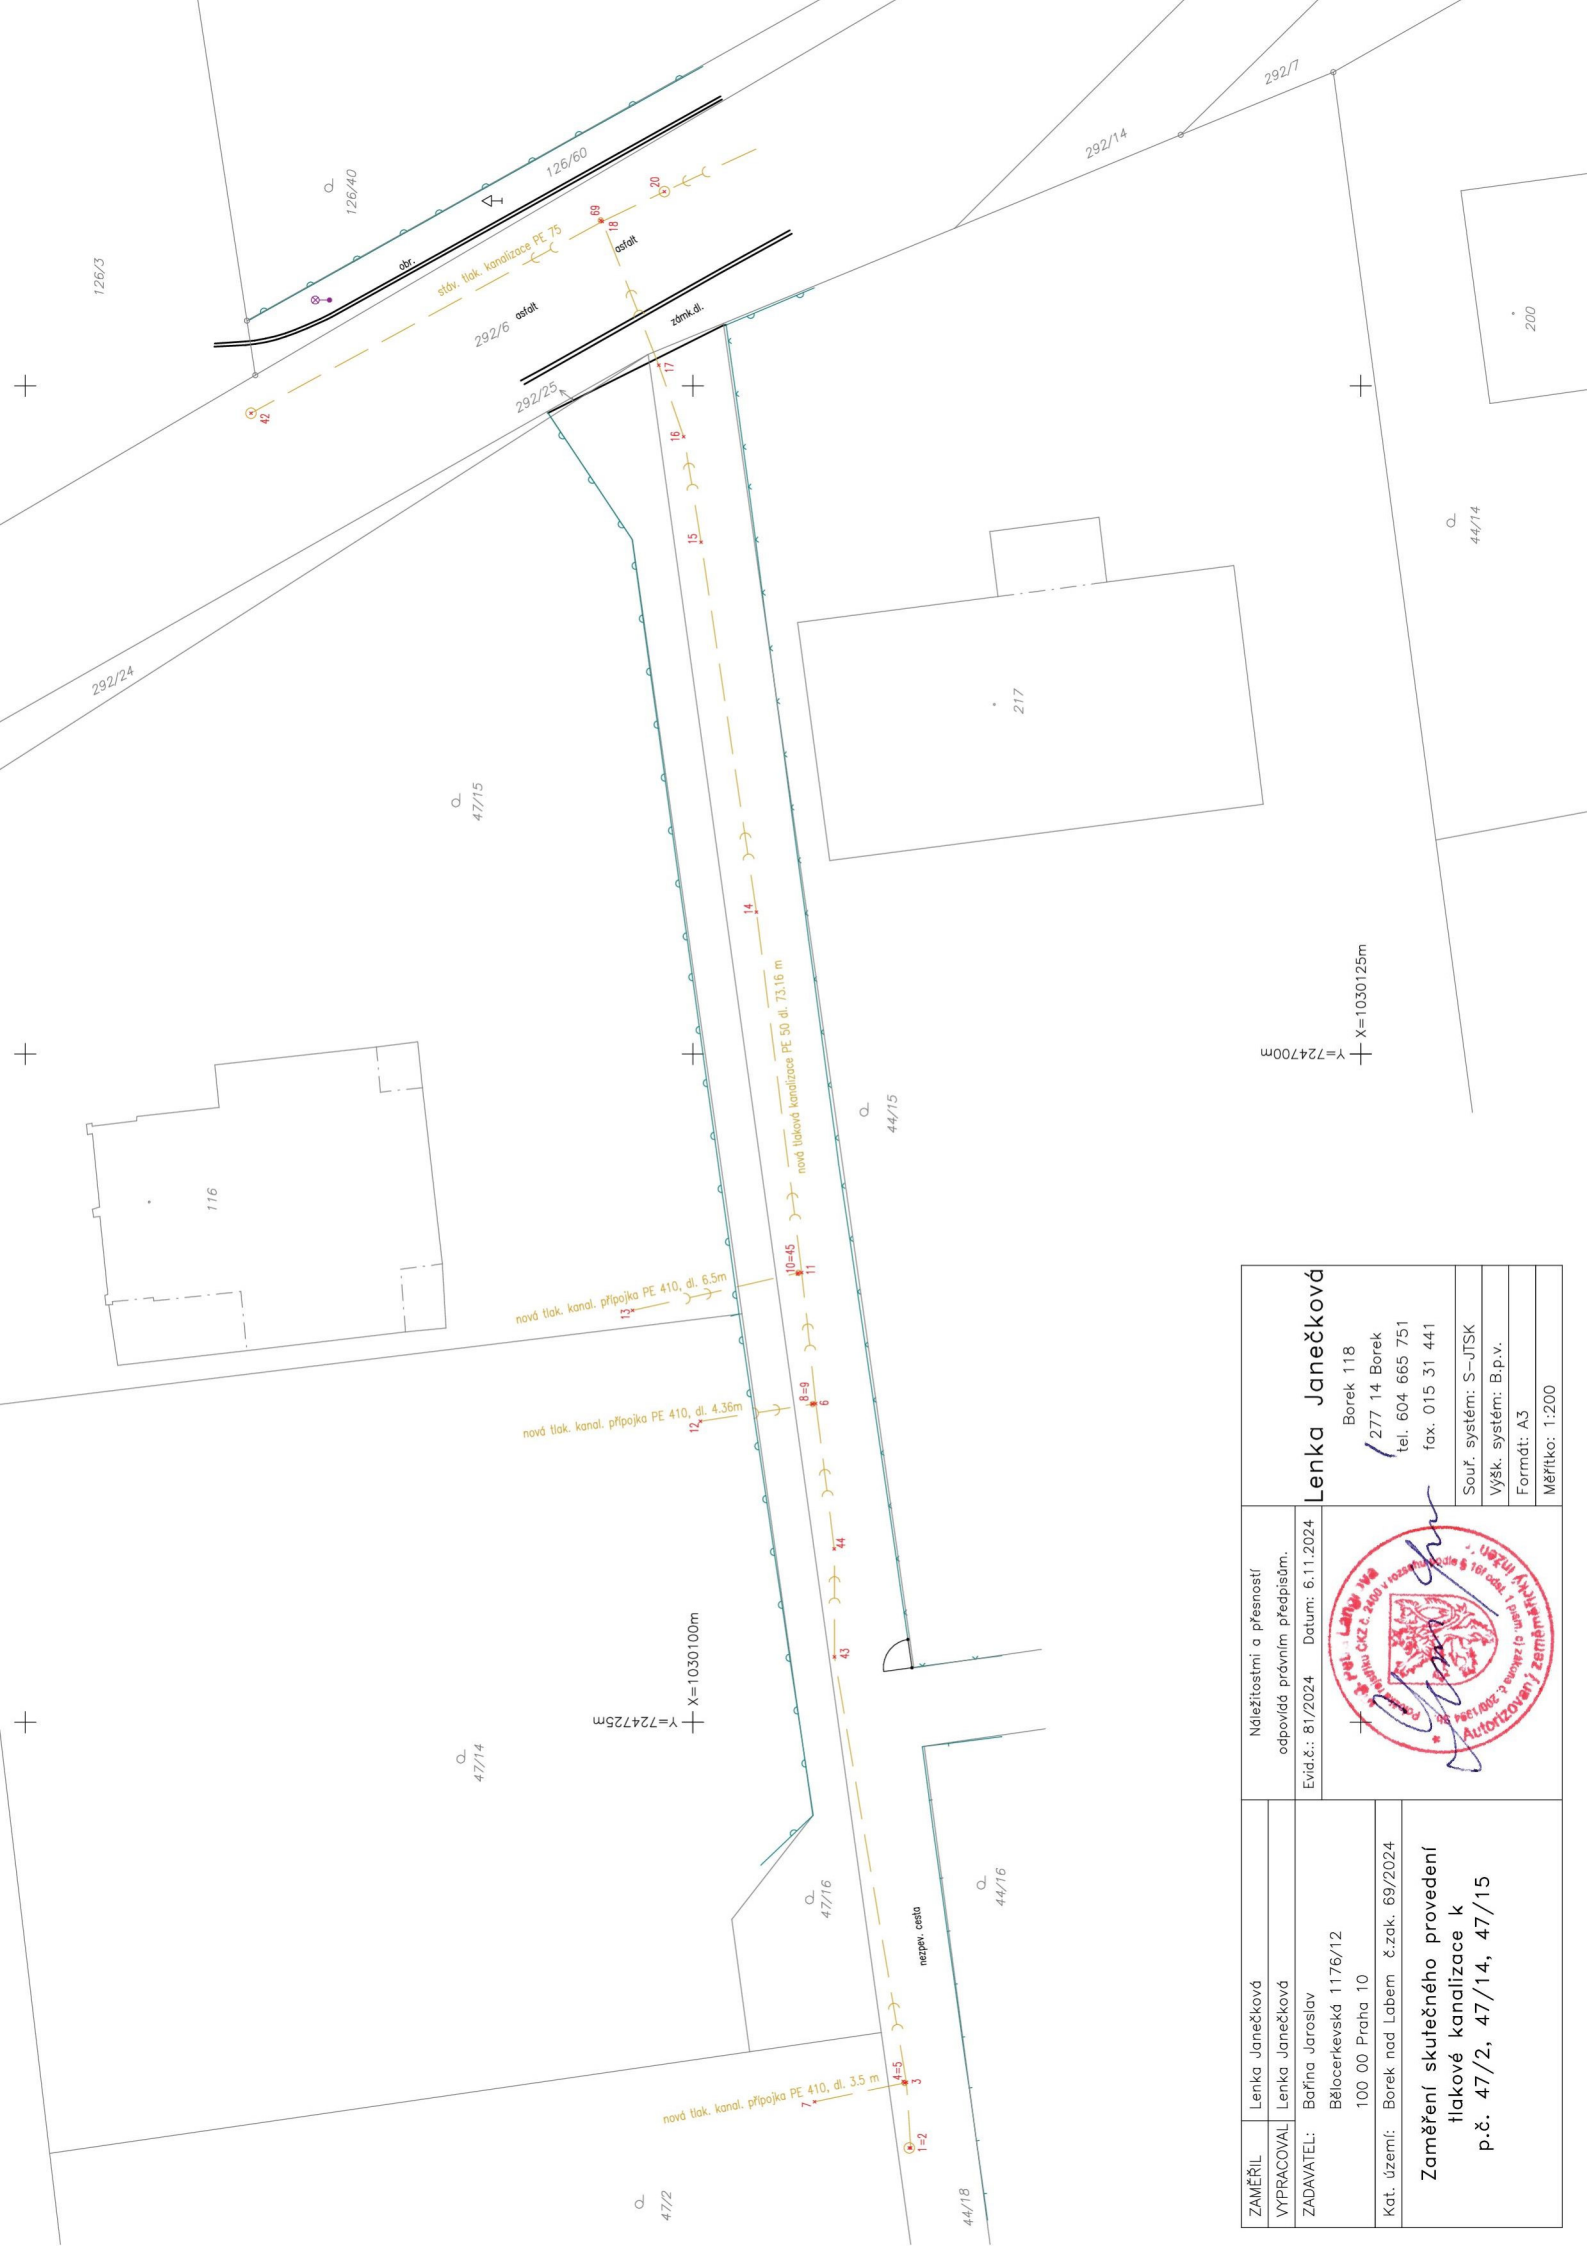

ZAMĚŘIL VYPRACOVAL ZADAVATEL Kat. území: Zaměření skutečného provedení tlakové kanalizace k p.č. 47/2, 47/14, 47/15	Lenka Janečková Lenka Janečková Bařina Jaroslav Bělocerkevská 1176/12 100 00 Praha 10 Borek nad Labem č.zak. 69/2024	Náležitosti a přesnosti odpovídá právním předpisům. Evid.č.: 81/2024 Datum: 6.11.2024	Lenka Janečková Borek 118 277 14 Borek tel. 604 665 751 fax. 015 31 441 Souř. systém: S-JTSK Výšk. systém: B.p.v. Formát: A3 Měřítko: 1:200