



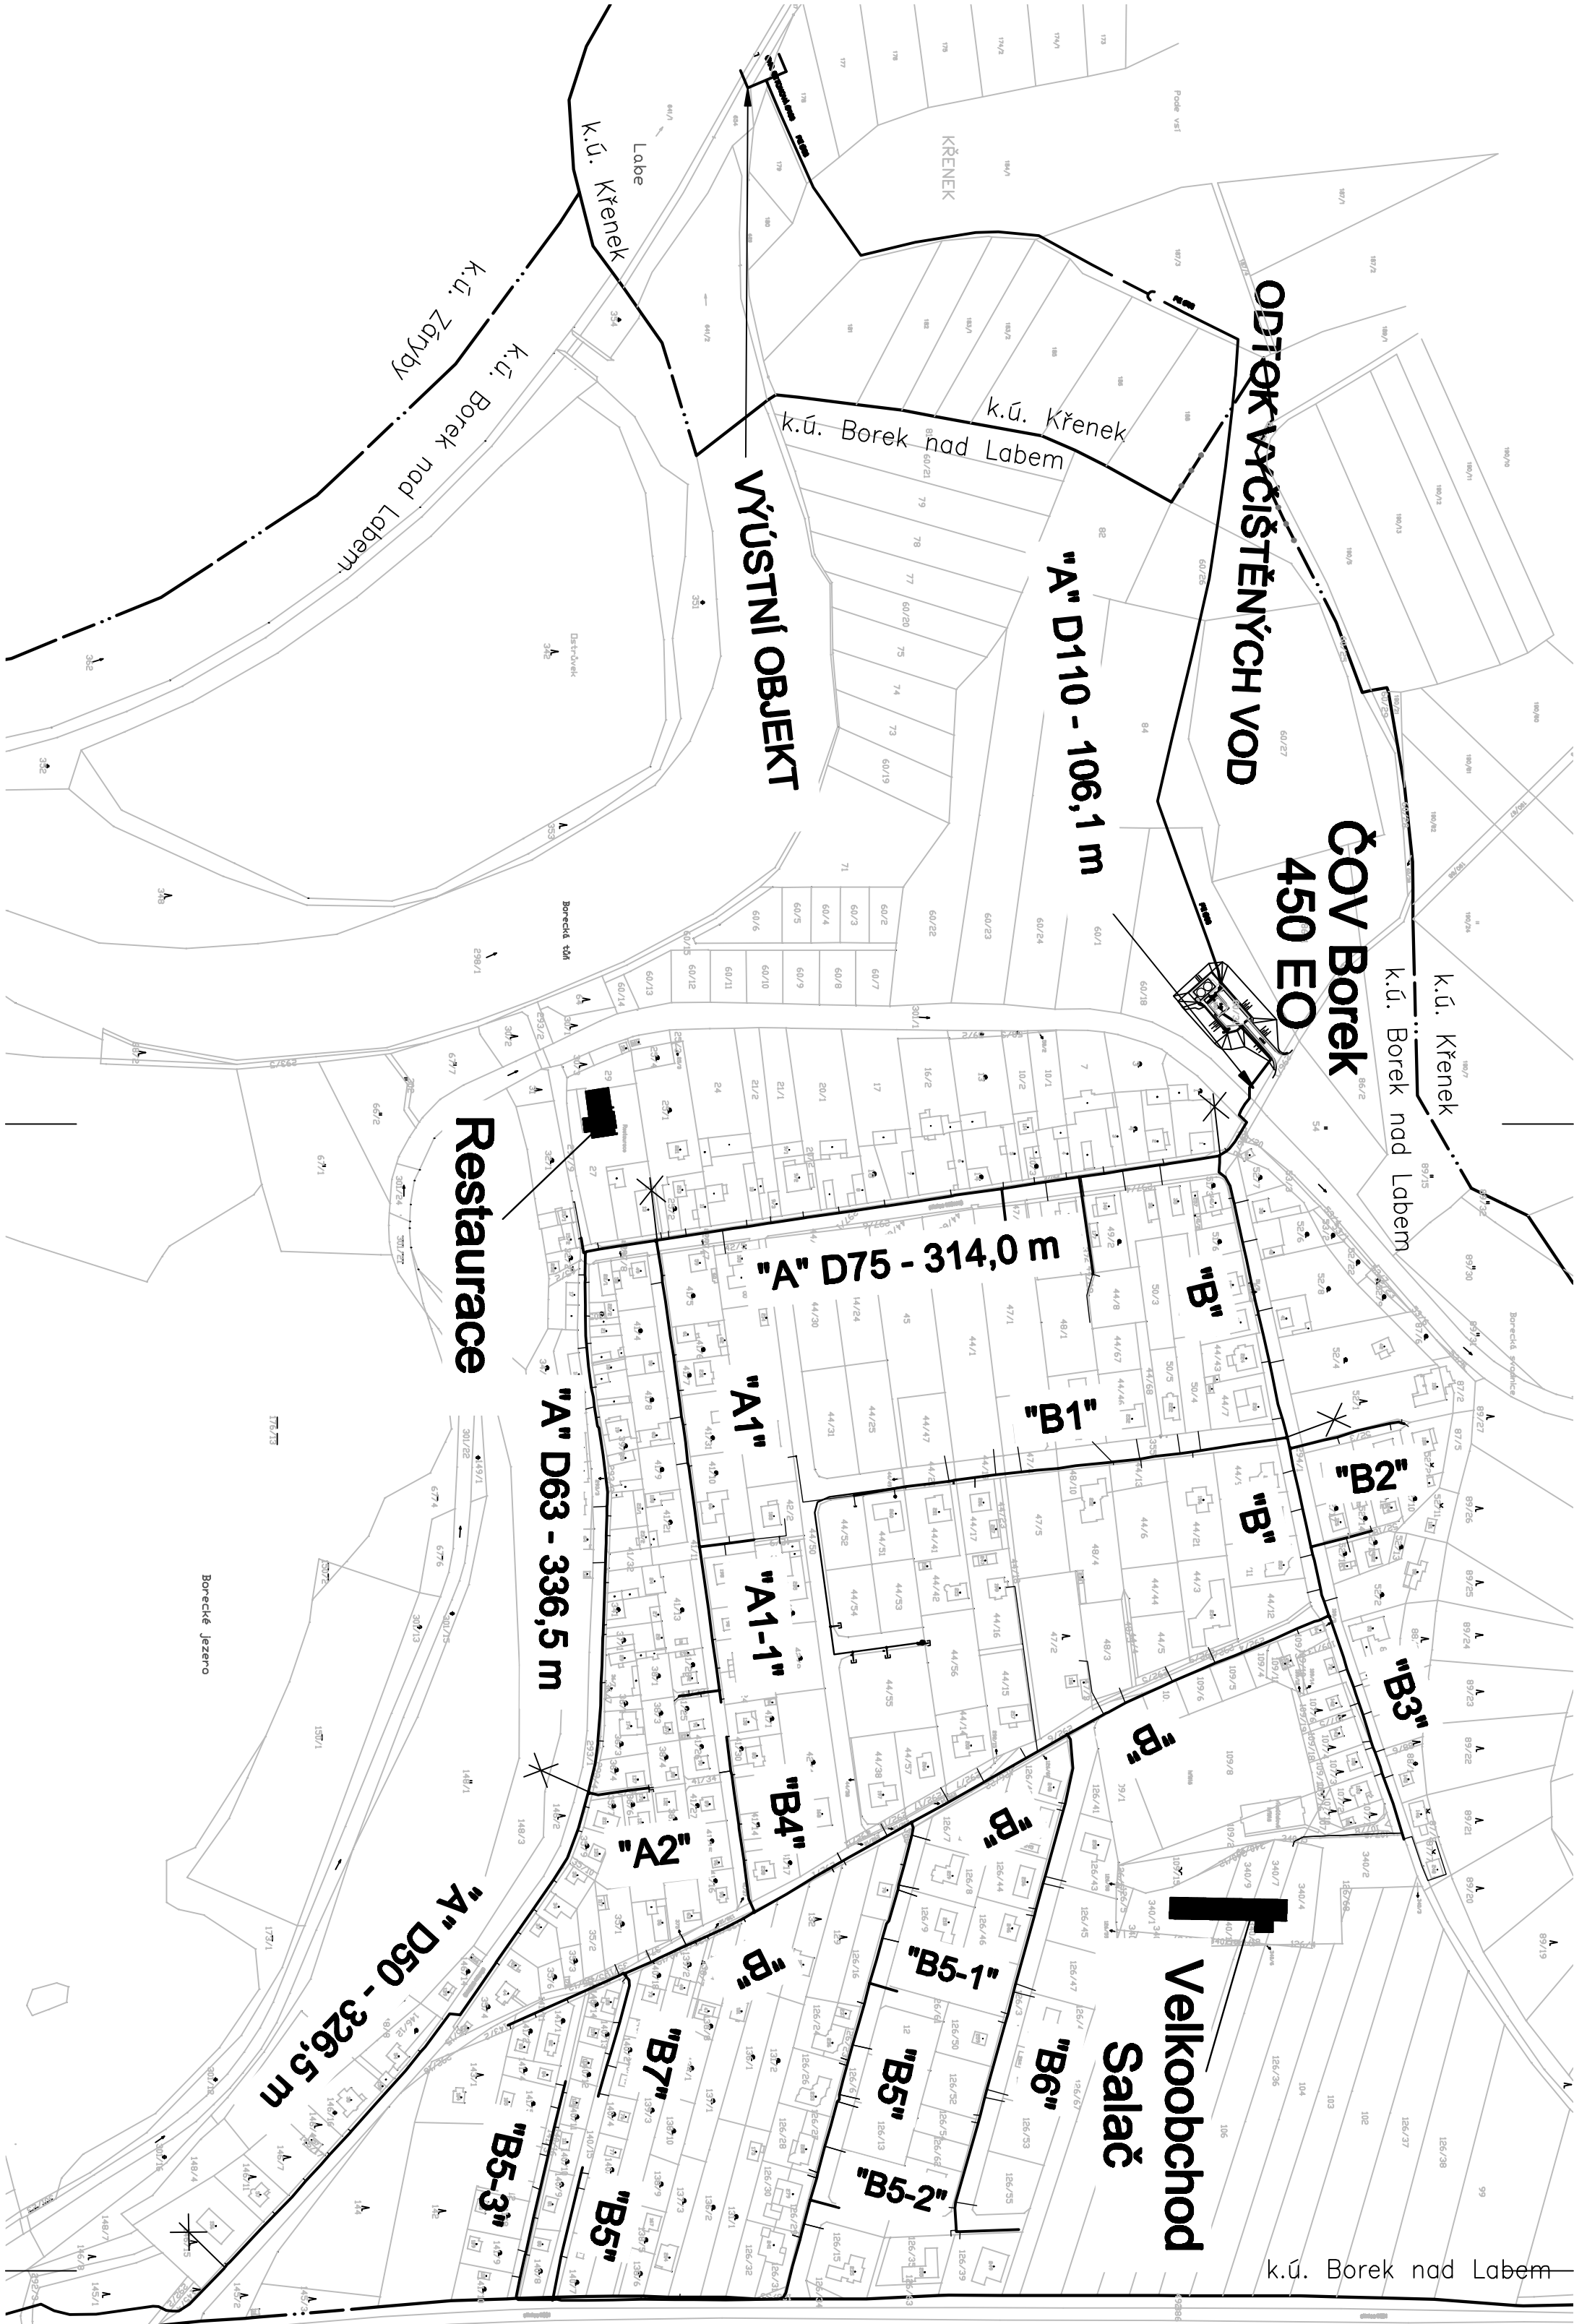

Stoka	Profil				Celkem
	D110	D75	D63	D50	
A	106,10 m	314,00 m	336,50 m	1 876,50 m	2 733,10 m
A1	200,50 m				200,50 m
A1-1				86,20 m	86,20 m
A2	23,50 m				23,50 m
B	681,70 m				681,70 m
B1			86,50 m	266,40 m	381,90 m
B2			66,60 m		66,60 m
B3			126,00 m		126,00 m
B4	86,00 m				86,00 m
B5		270,00 m			270,00 m
B5-1			16,80 m		16,80 m
B5-2			16,30 m		16,30 m
B5-3			146,00 m		146,00 m
B6		316,70 m			316,70 m
B7				66,00 m	66,00 m
Celkem	1 114,80 m	630,70 m	703,00 m	2 782,80 m	5 241,10 m

Klad listů:

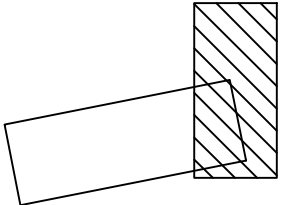

KANALIZAČNÍ ŘÁD

veřejná kanalizace obce Borek se zakreslením
významných producentů splaškových odpadních vod
situace č. 1

M 1:3000

Vypracoval: Ing. Jan Chudý červen 2018